


水土保持措施工程量汇总表

序号	项目组成	单位	工程量	备注	(2)	沉砂池	座	2	方案新增
—	工程措施					人工挖沉砂池	m³	11.97	
1	建构筑物防治区					C20砼浇筑	m³	2.97	
(1)	表土剥离	hm²	0.15	方案新增	(3)	抑尘网苫盖	m²	1000	方案新增
1	道路硬化防治区				(4)	洗车台	座	1	主体设计
(1)	雨水管网	m	430	主体设计	3	景观绿化防治区			
(2)	表土剥离	hm²	0.2	方案新增	(1)	抑尘网苫盖	m²	700	方案新增
2	景观绿化防治区				4	临时堆土场防治区			
(1)	表土剥离	hm²	0.1	方案新增	(1)	抑尘网苫盖	m²	300	方案新增
(2)	表土回覆	万m³	0.09	方案新增	(2)	土质排水沟	m	150	方案新增
(3)	土地整治	hm²	0.1866	方案新增		人工挖排水沟	m³	20.25	
二	植物措施				(3)	沉砂池	座	2	方案新增
1	景观绿化防治区					人工挖沉砂池	m³	11.97	
(1)	景观绿化	hm²	0.1866	主体设计		C20砼浇筑	m³	2.97	
三	临时措施				(4)	临时拦挡	m	150	方案新增
1	建构筑物防治区					编织袋填筑	m³	120	
(1)	抑尘网苫盖	m²	2000	方案新增		编织袋拆除	m³	120	
(2)	场地排水沟	m	240	方案新增	(5)	临时覆草			方案新增
	人工挖排水沟	m³	48			绿化面积	hm²	0.09	
	C20砼浇筑	m³	26.4			草籽量	kg	2.7	
2	道路硬化防治区				5	施工生产生活防治区			
(1)	路侧排水沟	m	153	方案新增	(1)	排水沟	m	30	方案新增
	人工挖排水沟	m³	30.6			人工挖排水沟	m³	6	
	C20砼浇筑	m³	16.83			C20砼浇筑	m³	3.3	

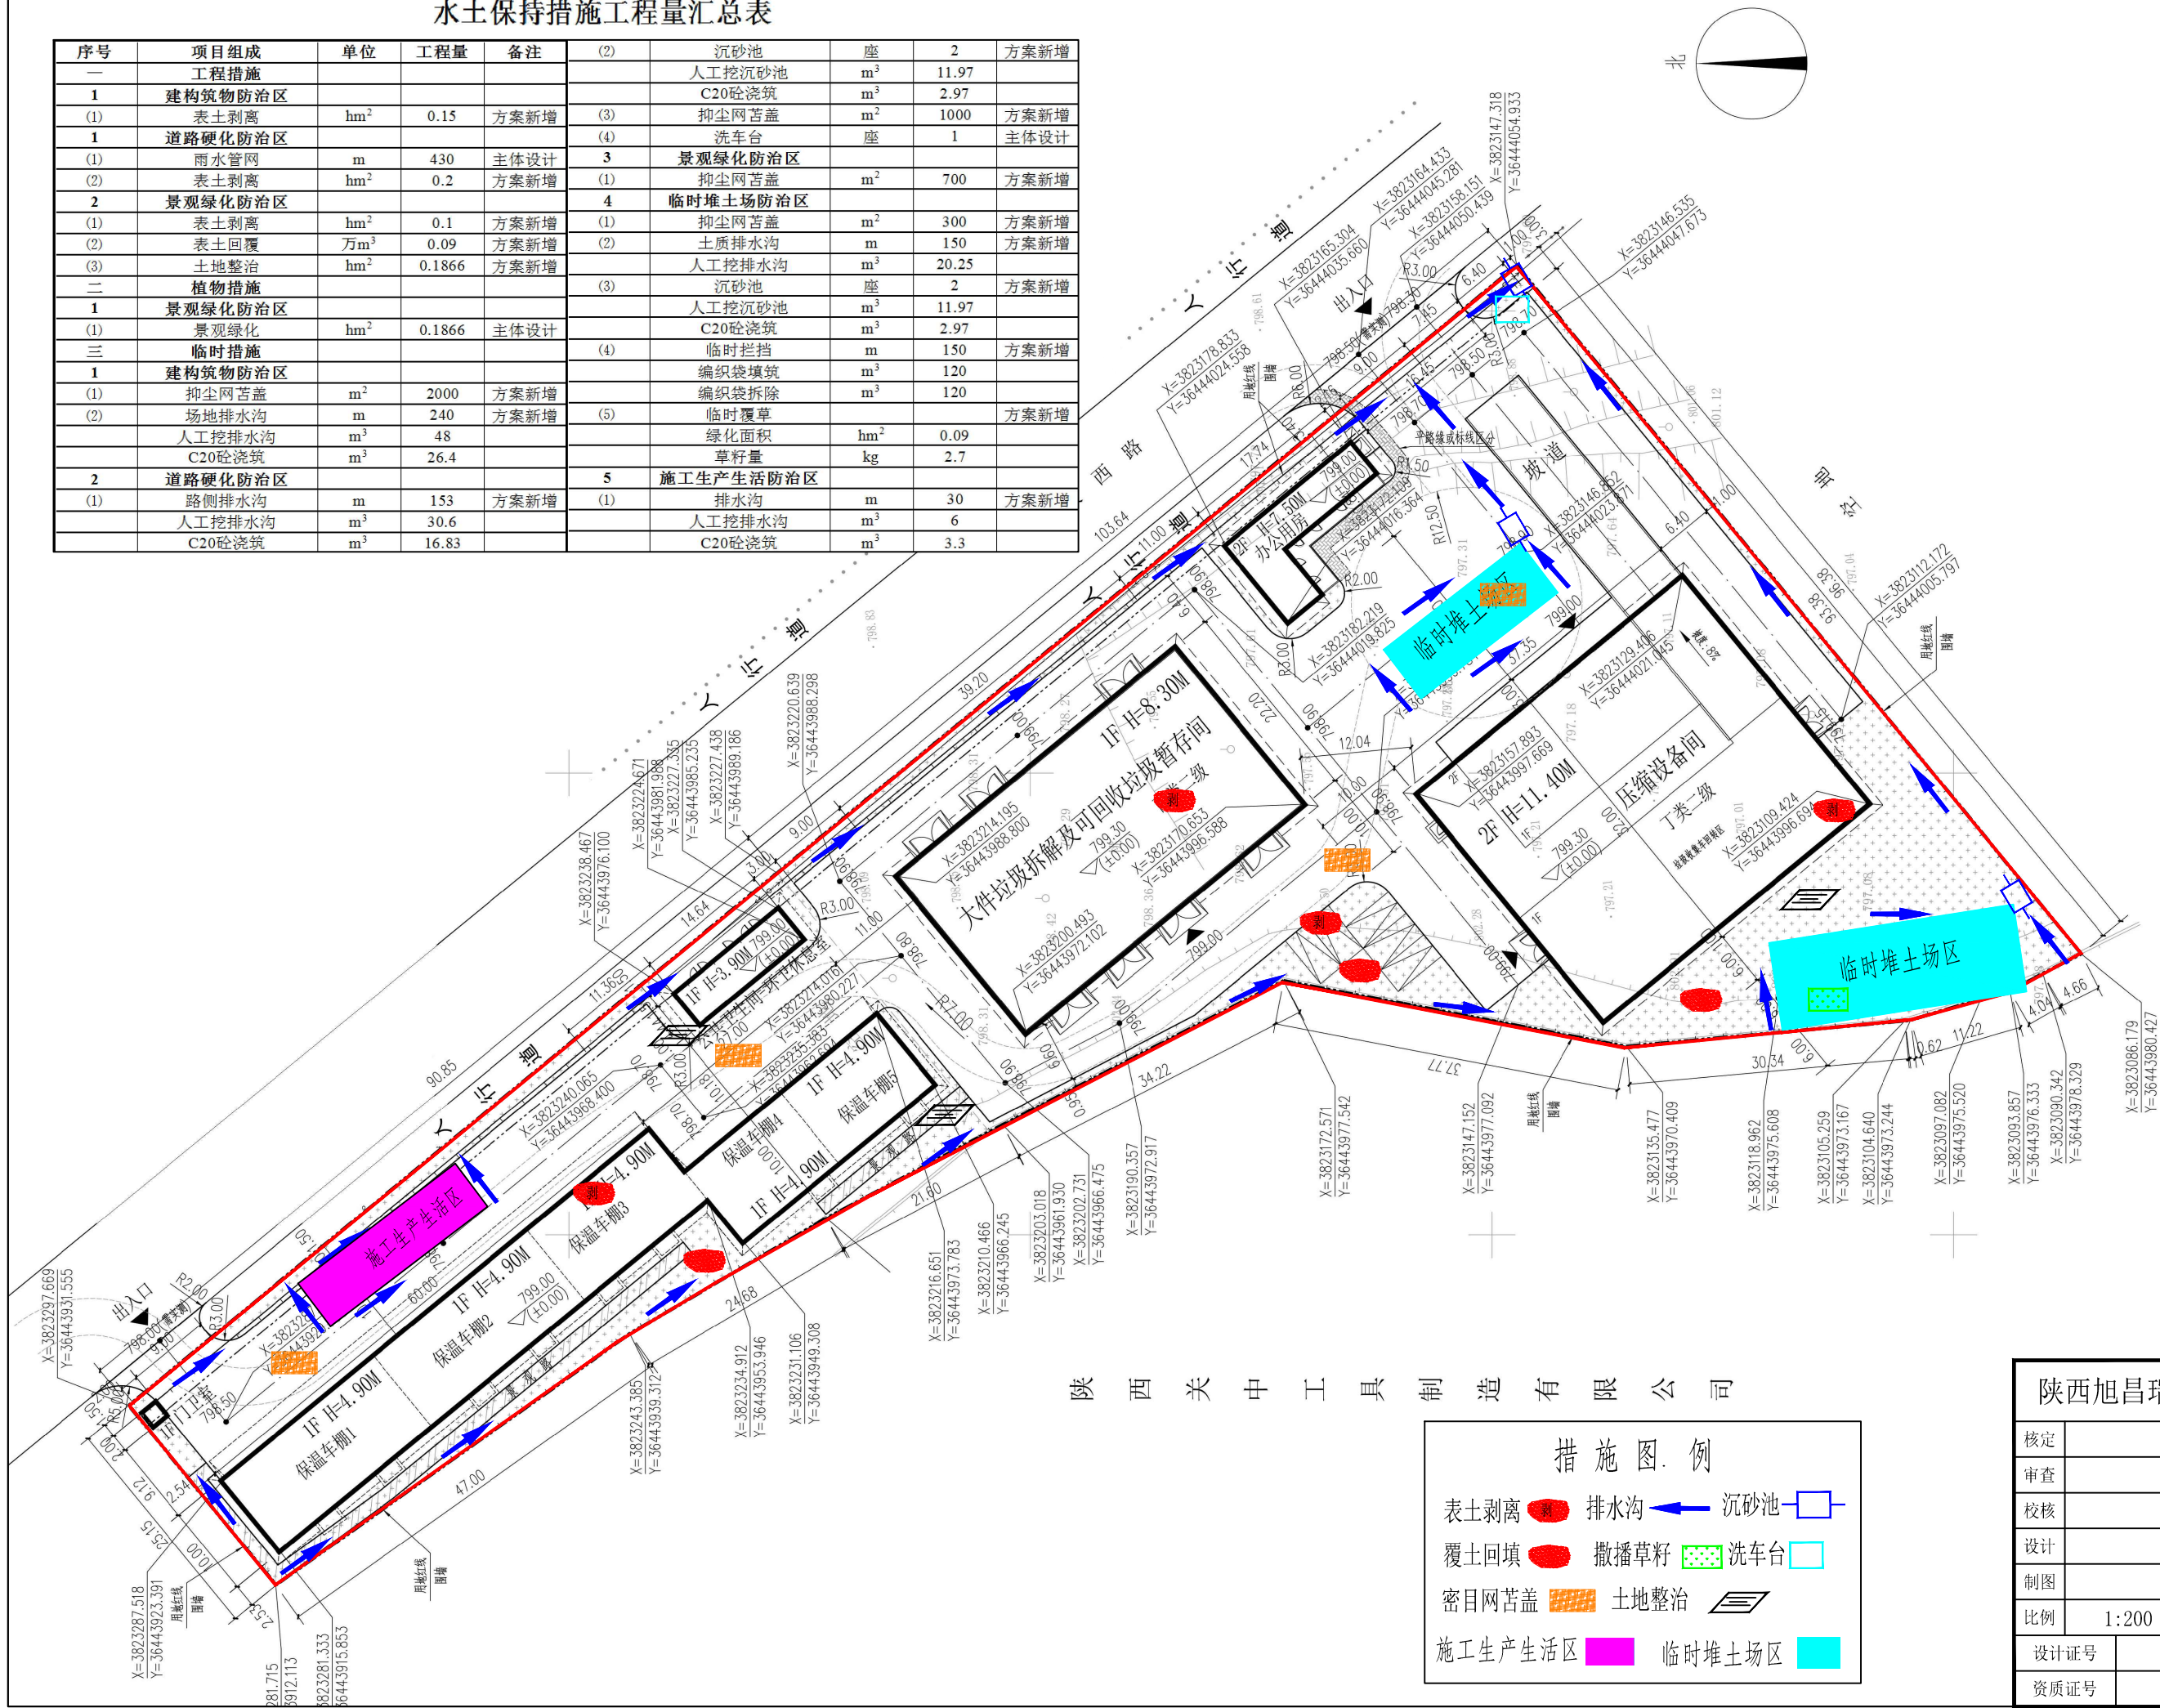

陕西关中工具制造有限公司

措施图例

表土剥离	排水沟	沉砂池
覆土回填	撒播草籽	洗车台
密目网苫盖	土地整治	
施工生产生活区	临时堆土场区	

陕西旭昌瑞工程项目管理有限公司			
核定		(可行性研究) 设计	
审查		(水 保) 部分	
校核		宝鸡市凤翔区城区生活垃圾分类和处理设施建设项目	
设计			
制图		水土保持措施布设图	
比例	1:200		
设计证号		日期	2023. 4
资质证号		图号	附图7