


# 勘测定界图

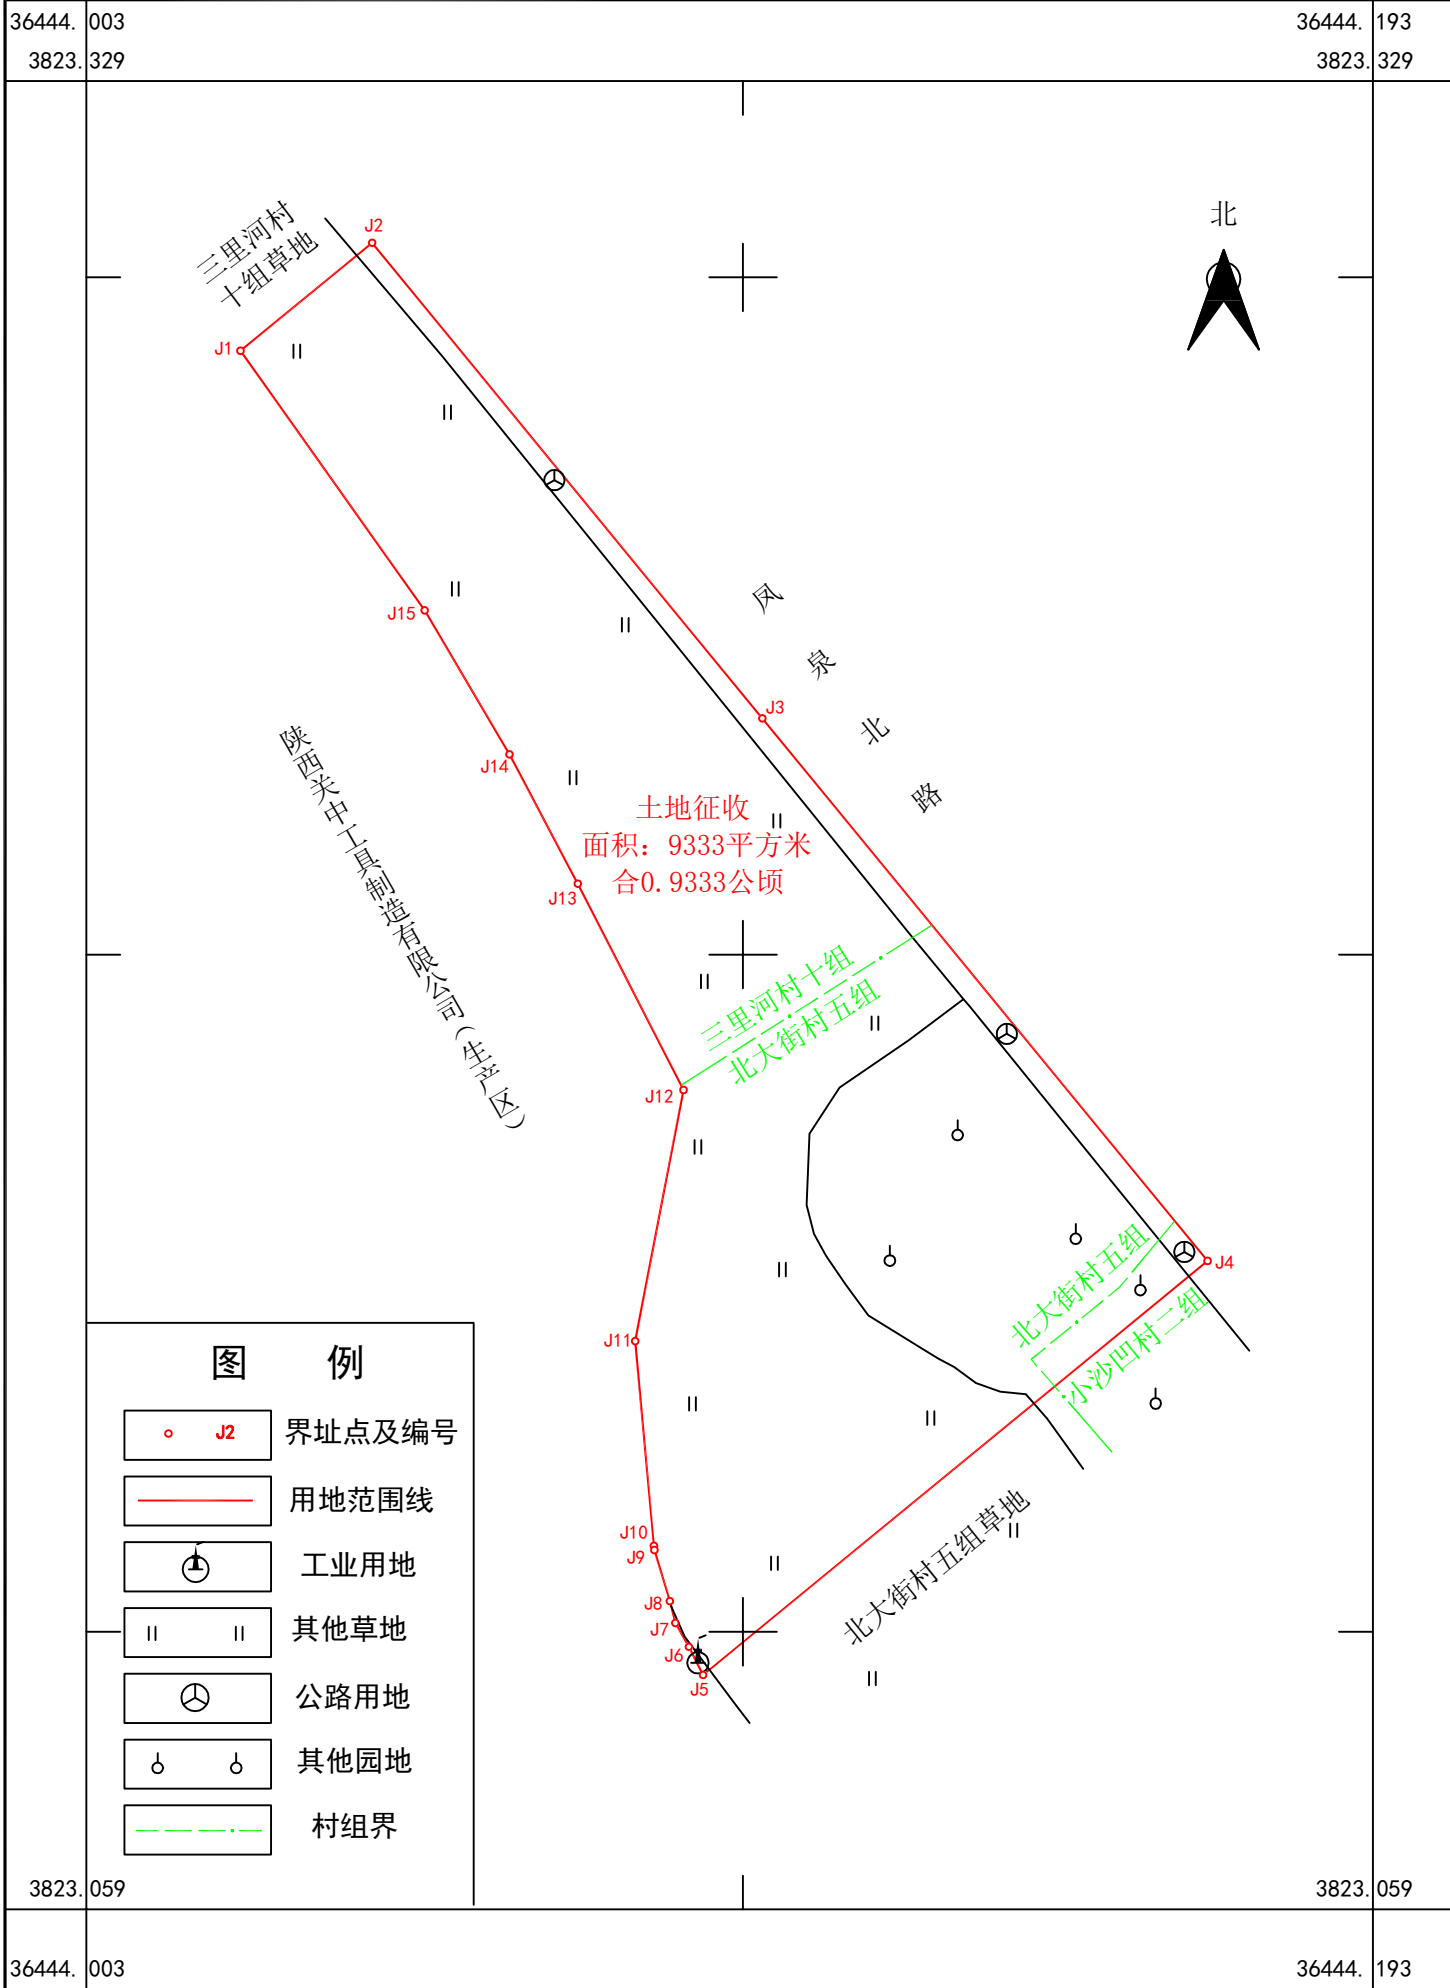

土地征收  
面积: 9333平方米  
合0.9333公顷

## 图例

- J2 界址点及编号
- 用地范围线
- ⊕ 工业用地
- || || 其他草地
- ⊕ 公路用地
- ○ 其他园地
- · - · 村组界

西安新华测绘有限公司宝鸡分公司