


凤翔烈士纪念园保护范围平面图

单位: m. m²

不动产权利人	宝鸡市凤翔区退役军人事务局	所在图幅号	3823.20-36428.88	建筑面积	
不动产坐落	宝鸡市凤翔区长青镇石头坡村 (原太昌村)	土地总面积	770.00	建筑占地面积	

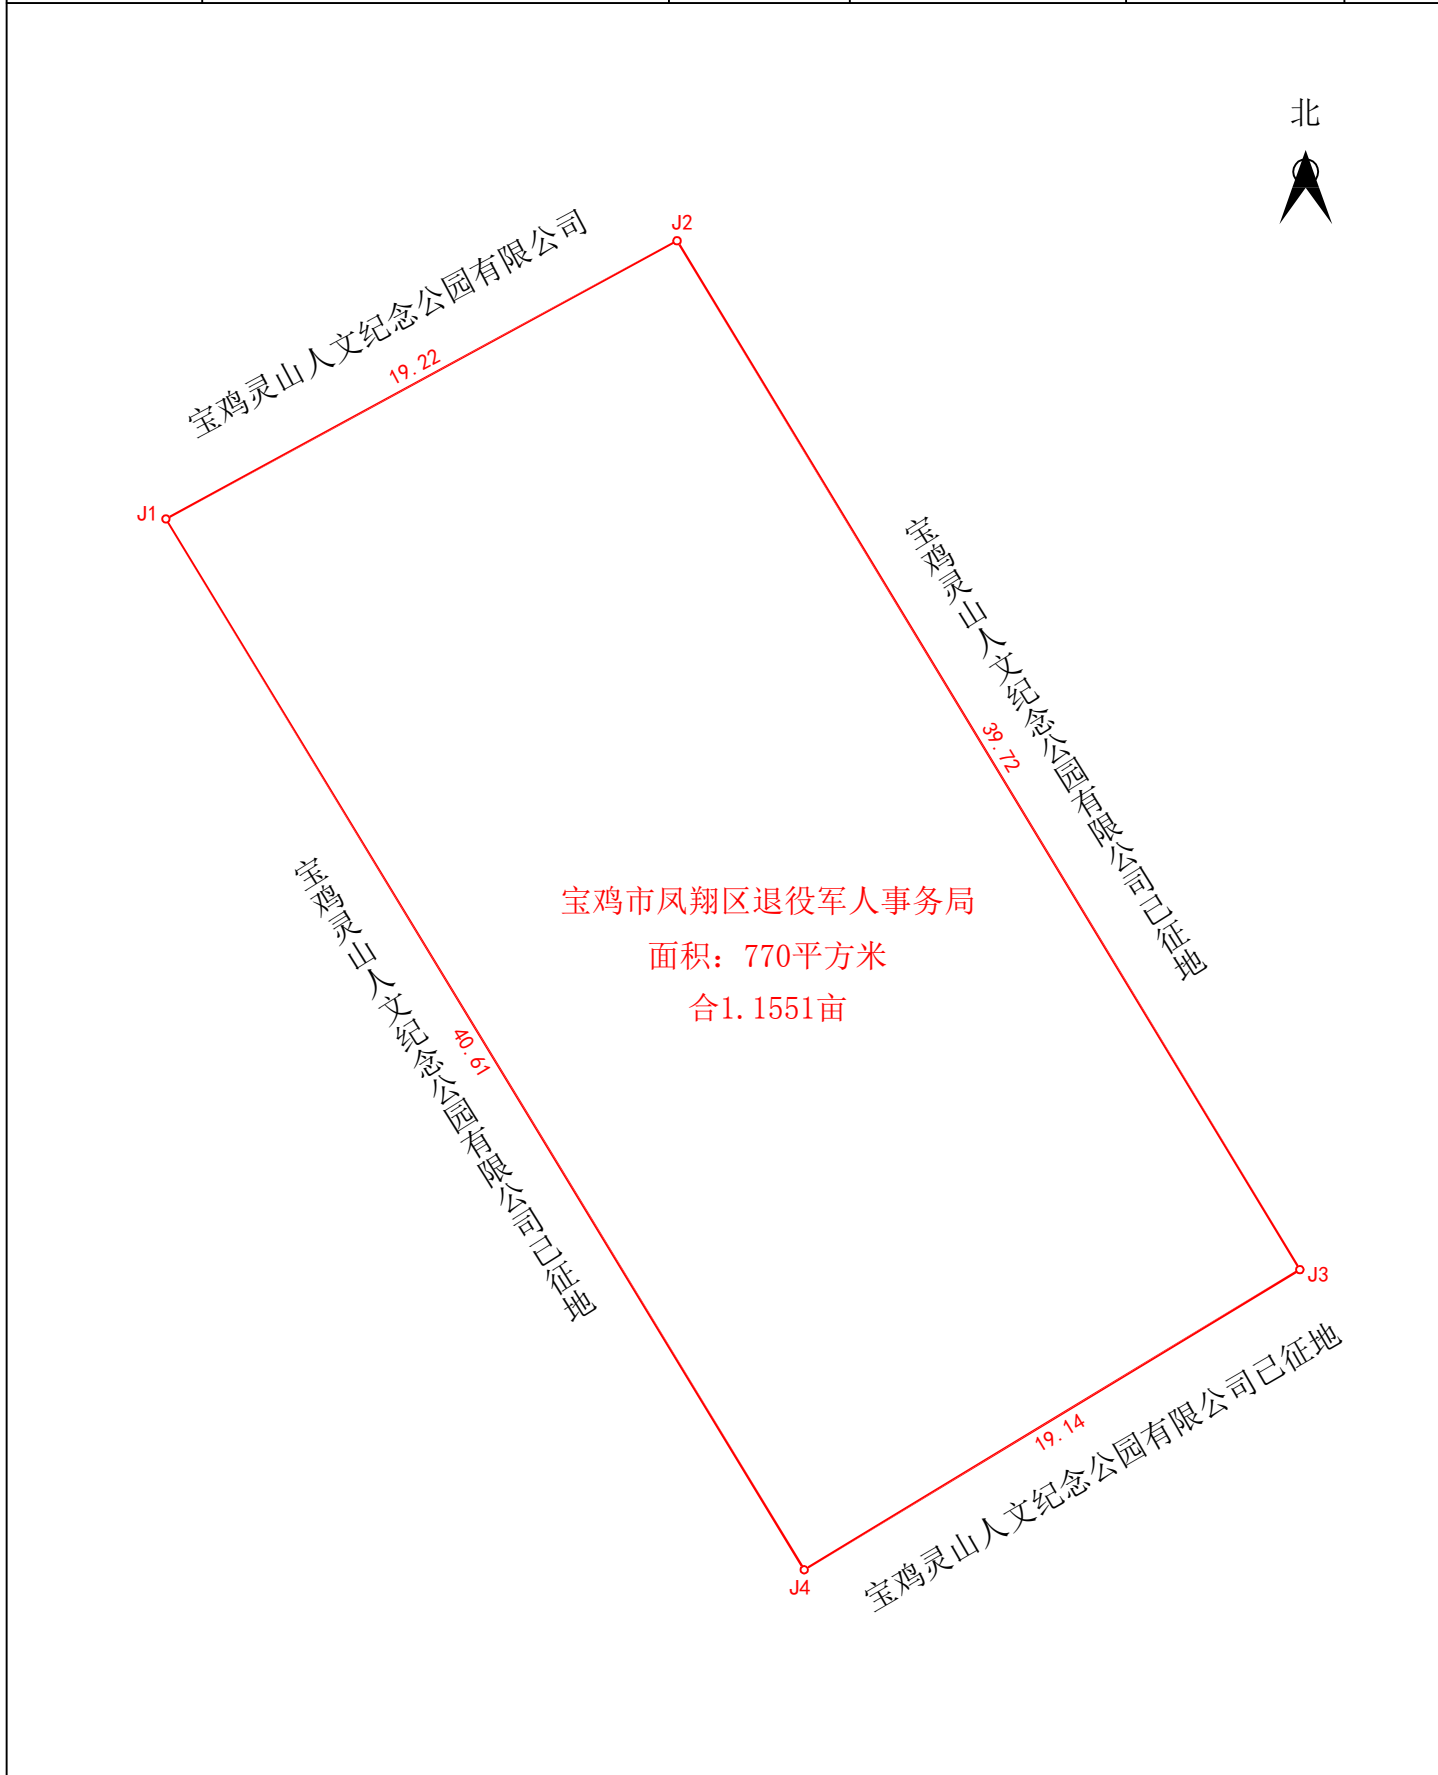

不动产权利人签章							
测绘单位	西安新华测绘有限公司宝鸡分公司	制图	杨珍	审核	刘晓斌	比例	1:250