



临时堆土场平面示意图

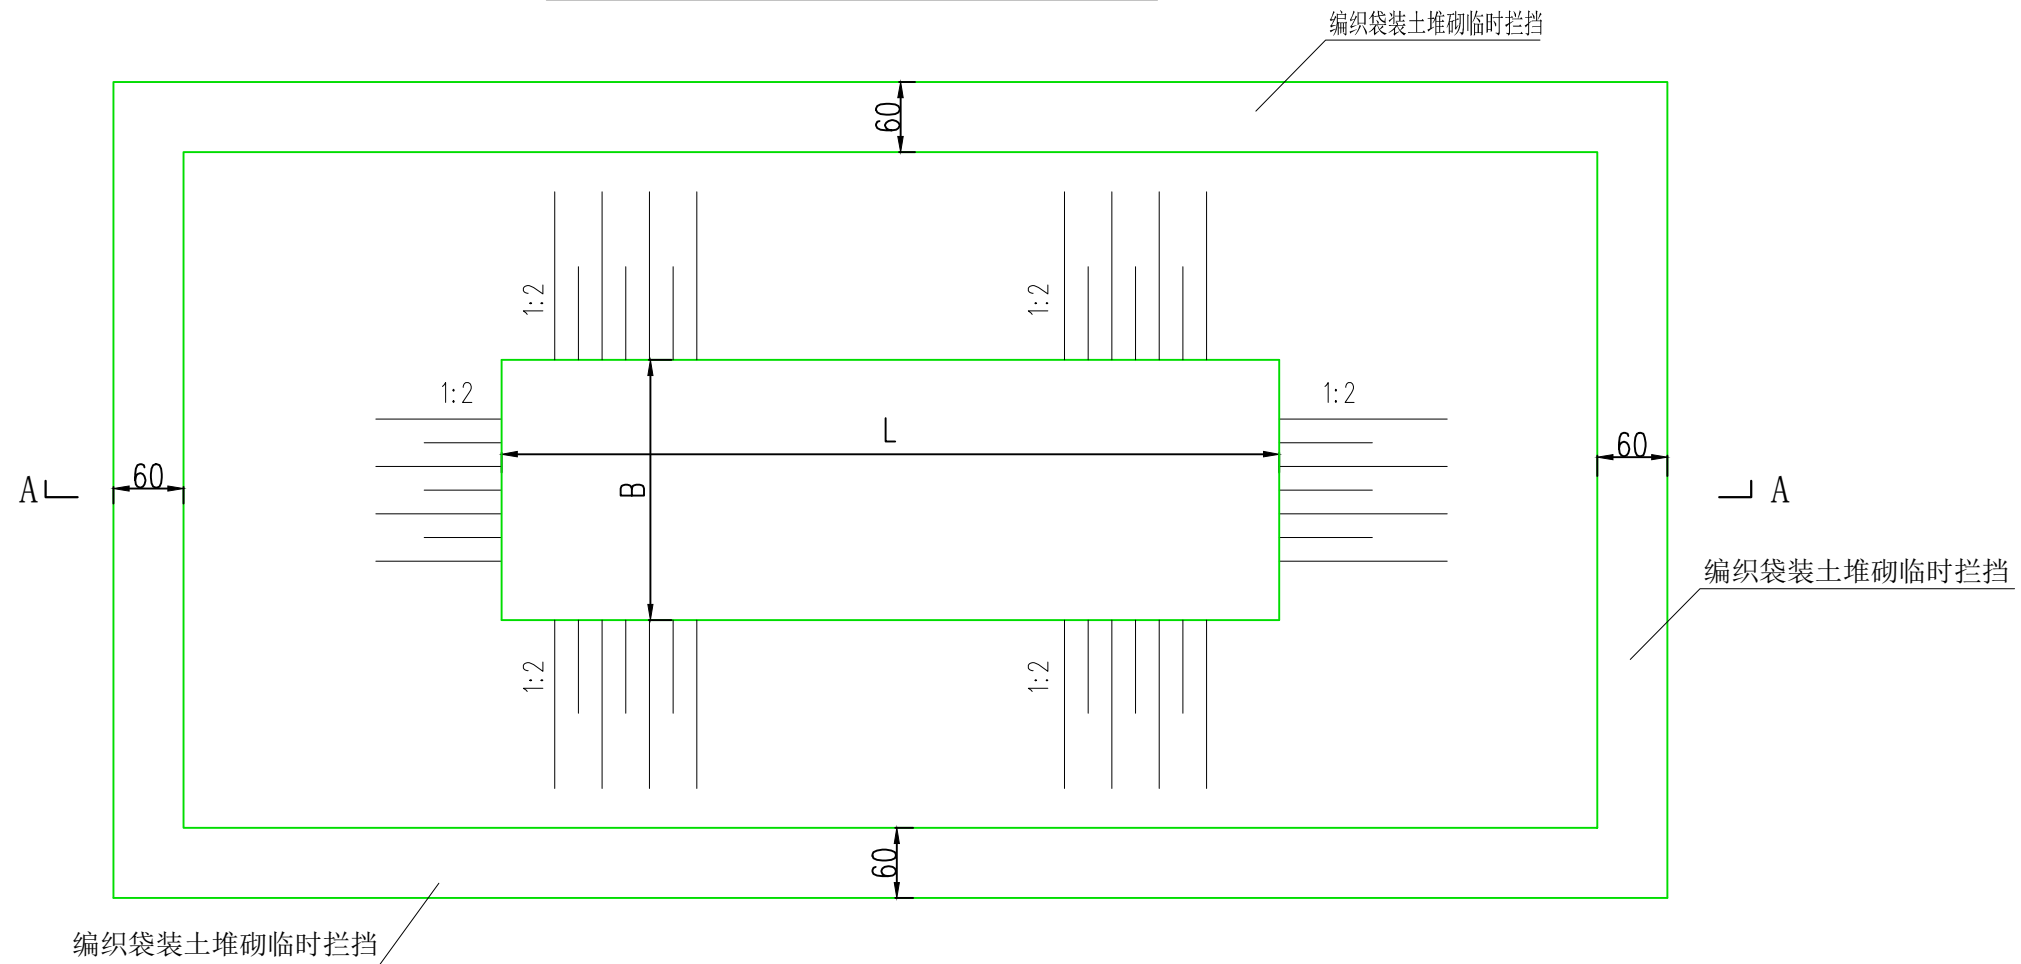

A-A剖面图

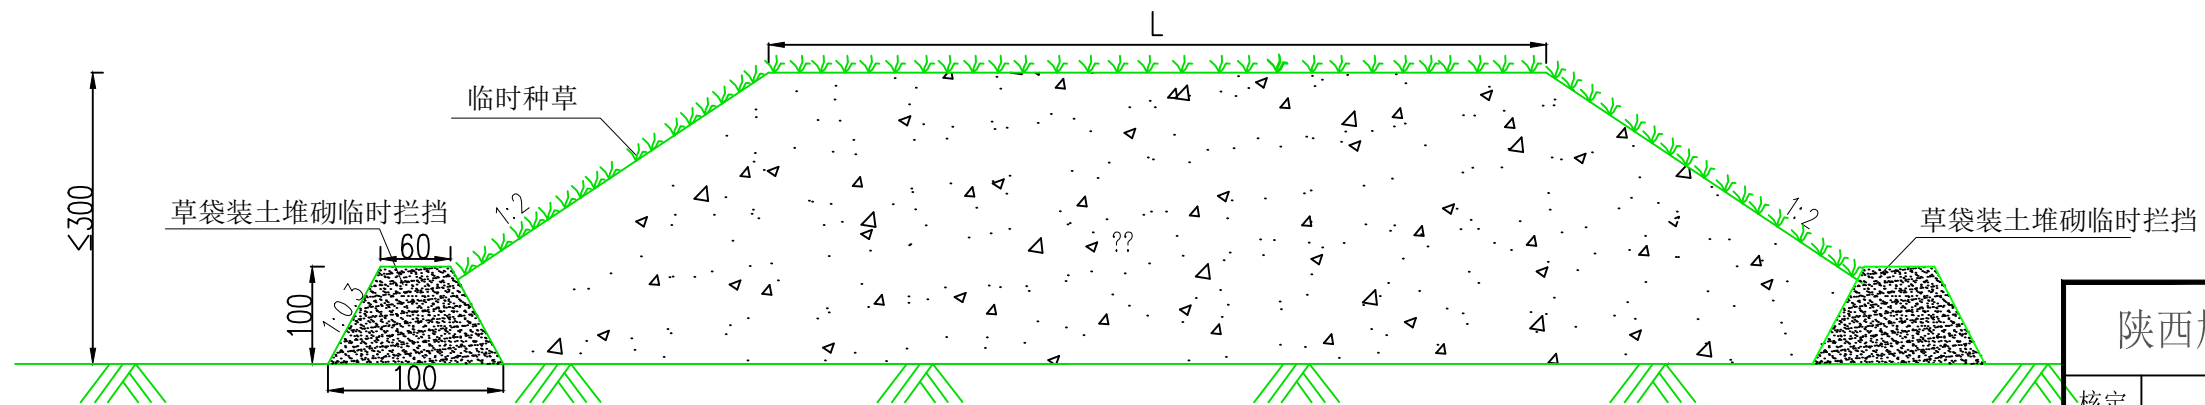

说明:

1. 临时绿化草籽选用苜蓿;
2. 本图中标注尺寸单位为cm。

陕西旭昌瑞工程项目管理有限公司

核定		(可行性研究) 设计	
审查		(水 保) 部分	
校核		宝鸡市凤翔区城区生活垃圾分类 和处理设施建设项目	
设计			
制图		临时拦挡典型设计图	
比例	见图		
设计证号		日期	2023.4
资质证号		图号	附图8