
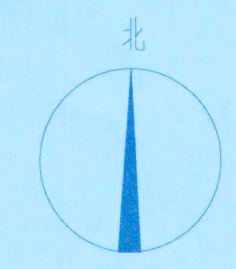


暖通给排水工艺自控

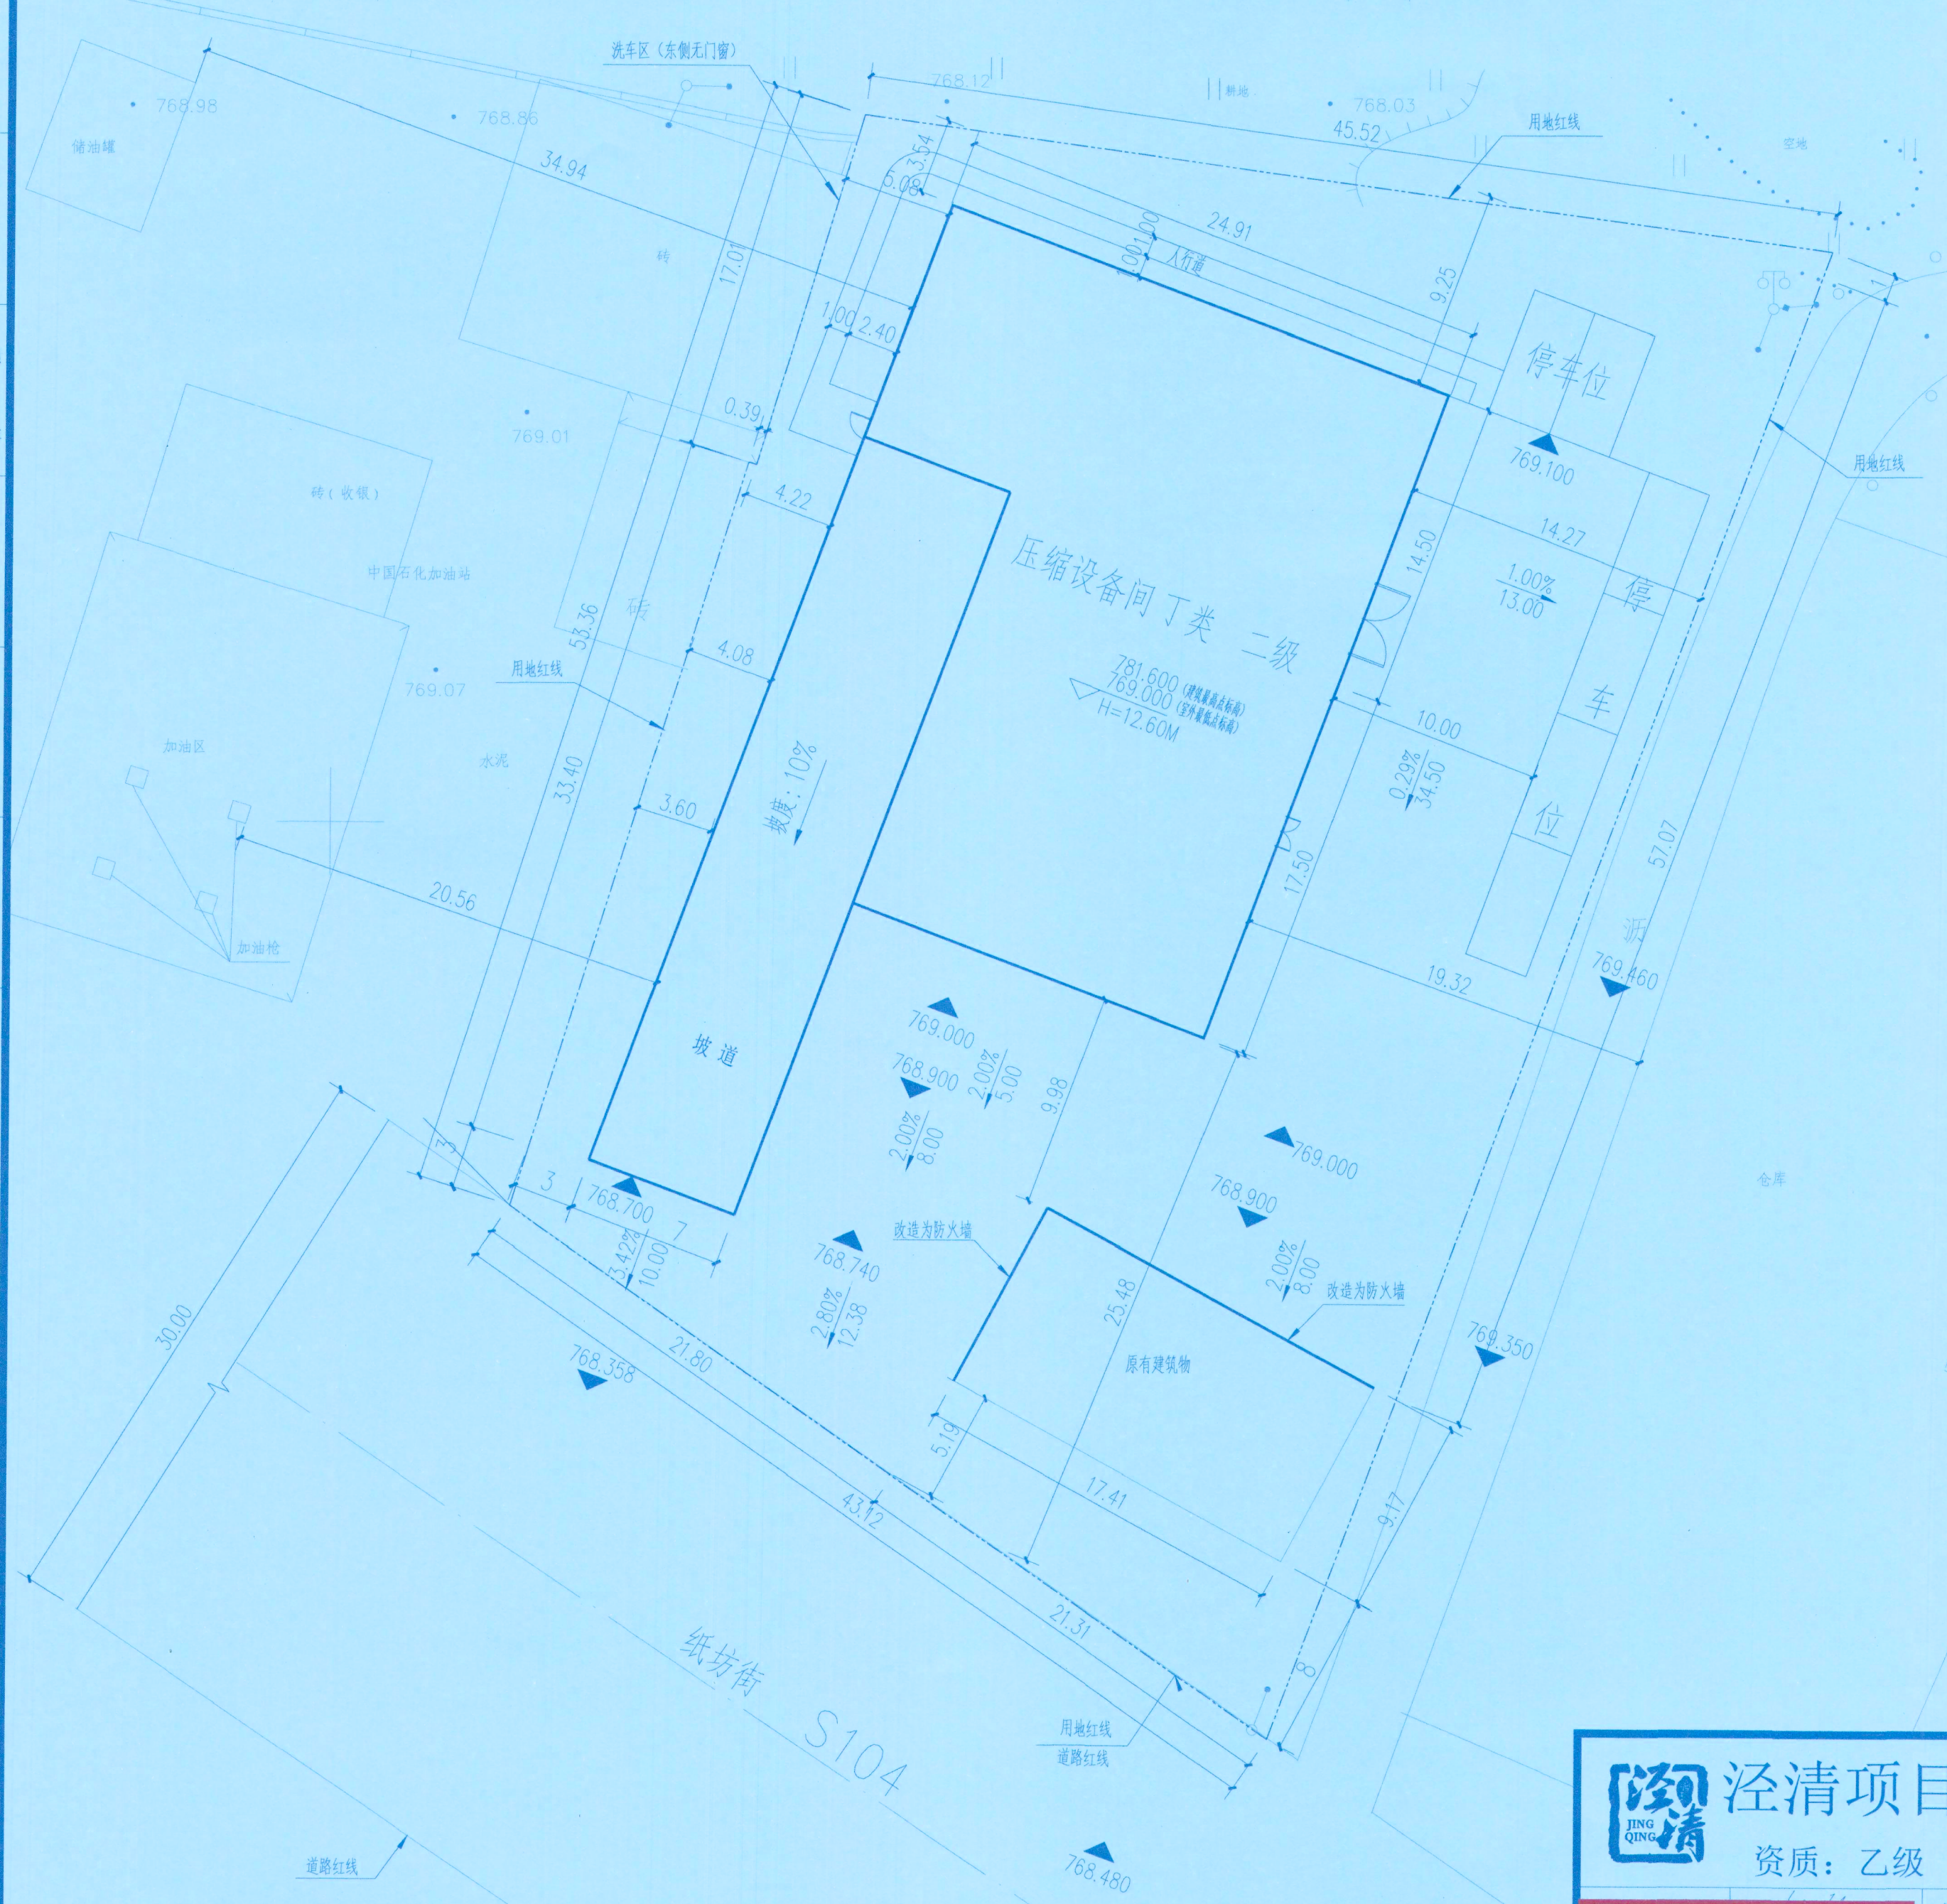

建构筑物一览表

编号	名 称	层 数	高 度	占地面积	建筑面积	备 注
1	压缩设备间	1F(局部两层)	12.6m	801.106m ²	925.55m ²	丁类 二级,含坡道占地面积
2	原有建筑物	1F	4.2m	158.870m ²	158.870m ²	办公楼

技术经济指标表

编号	指标名称	单位	数量	备注
1	用地面积	m ²	2743	约4.115亩
2	建、构筑物基底面积	m ²	959.976	
3	建筑面积	m ²	1084.42	计容建筑面积1398.06
4	建筑系数	%	35.00	
5	容积率		0.51	
6	绿地面积	m ²	494.28	
7	绿地率	%	18.02	
8	道路广场占地面积	m ²	1288.744	
9	机动车停车位	个	6	

注：本项目为生活垃圾中转站，无商业建筑，商业建筑面积为0m²，无物业用房，物业用房建筑面积为0m²。

设计说明

- 1.人防配建以人防职能部门行政审批意见为准。
- 2.建筑物高度满足机场限高要求。
- 3.装配建筑按现行规范执行。

图 例

用地红线		停车位	
新建建/构筑物		绿化示意	
原有建/构筑物		道路	

 泾清项目管理有限公司 资质：乙级 编号：A261138302		建设单位	宝鸡市凤翔区环境卫生管理站	
中华人民共和国一级注册建筑师 姓名：张 建 波 注册号：6113830-007 有效期：至2027年08月		工程名称	宝鸡市凤翔区环境卫生管理站污水处理设施建设项目	
制 图	图 纸 内 容	单位名称：泾清项目管理有限公司 证书编号：A261138302	图 别	总 图
设 计		城东生活污水处理厂	图 别	施 工 图
专业负责		总平面图	图 号	Z-01
审 图 编 号			日 期	2026.06